

TRANSPARENZ UND LEICHTIGKEIT.

4.5-Zimmer-Wohnungen

Masstab 1:100

125 m² Wohnfläche

4.5 Zimmer

Terrasse, 24.8 m²


Balkon

Moderne, offene Küche,
grosser, durchgängiger Wohn-/Essbereich

Bad/WC/2 Lavabos


Dusche/WC/Lavabo

Reduit, Waschküche und Keller

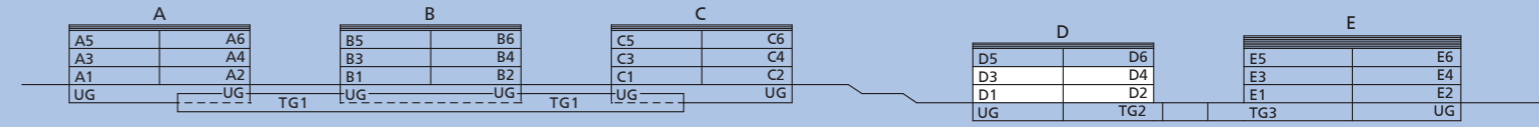

HAUSD

ERDGESCHOSS / 1. OBERGESCHOSS

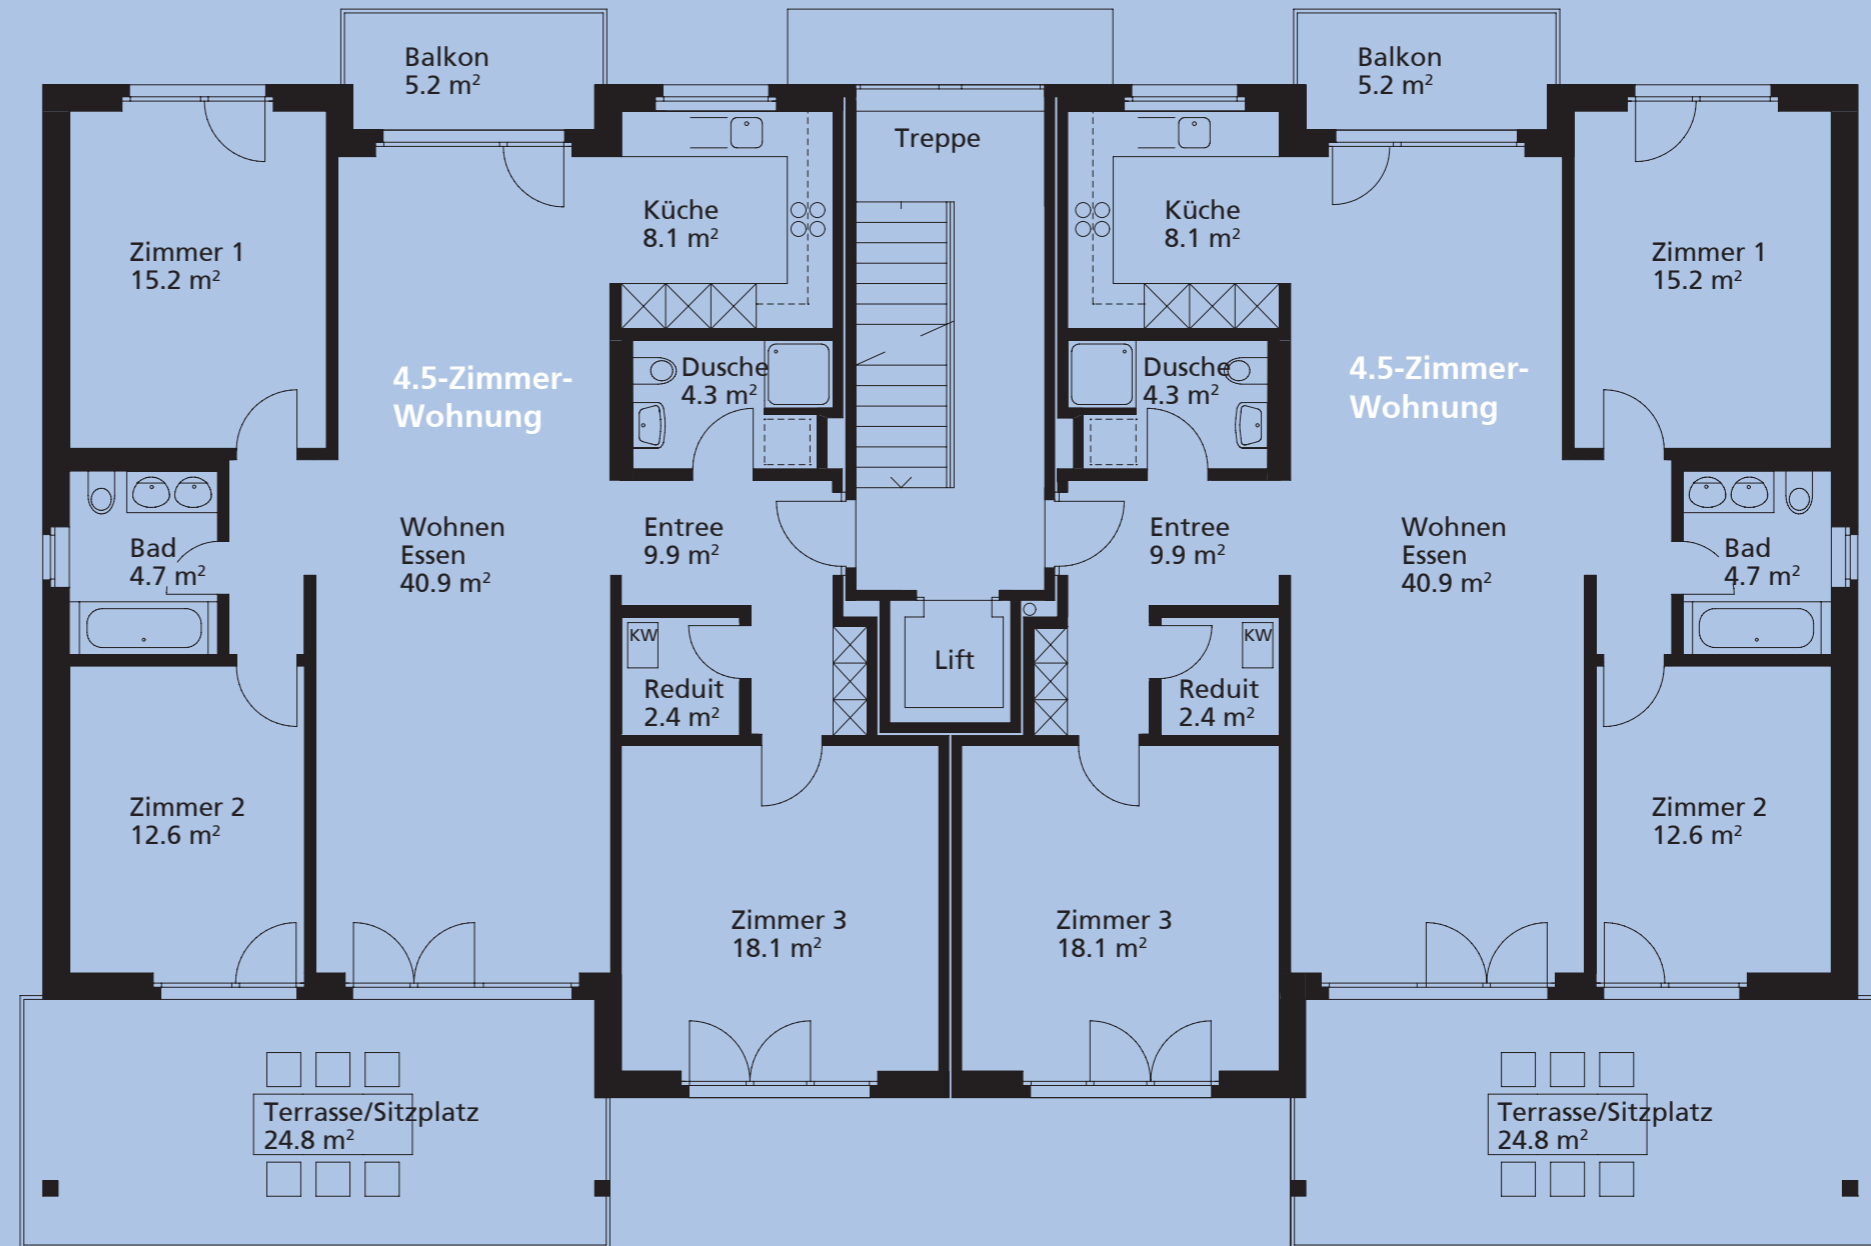

1 5 m