


Jede Wohneinheit verfügt über eine eigene Waschküche mit Waschmaschine, Tumbler und Lavabo. Im gleichen Abteil, erschlossen durch Lift und Treppenhaus, bieten die Kellerräume Platz, um alle persönlichen Kostbarkeiten vom Snowboard bis zum Rotwein sorgfältig aufzubewahren. Ambitionierte Künstler oder Handwerker finden hier einen Ort, um ihrer Leidenschaft zu frönen.

RAUM FÜR KOSTBARKEITEN.

Masstab 1:100

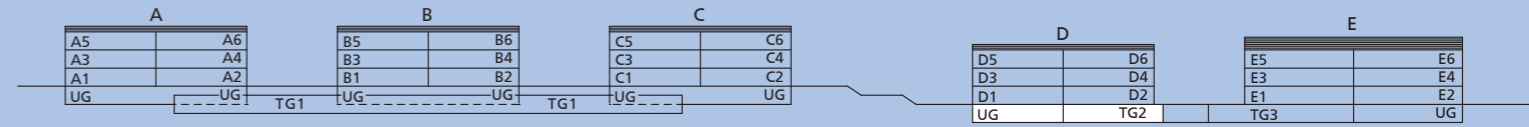

HAUSD

UNTERGESCHOSS

